


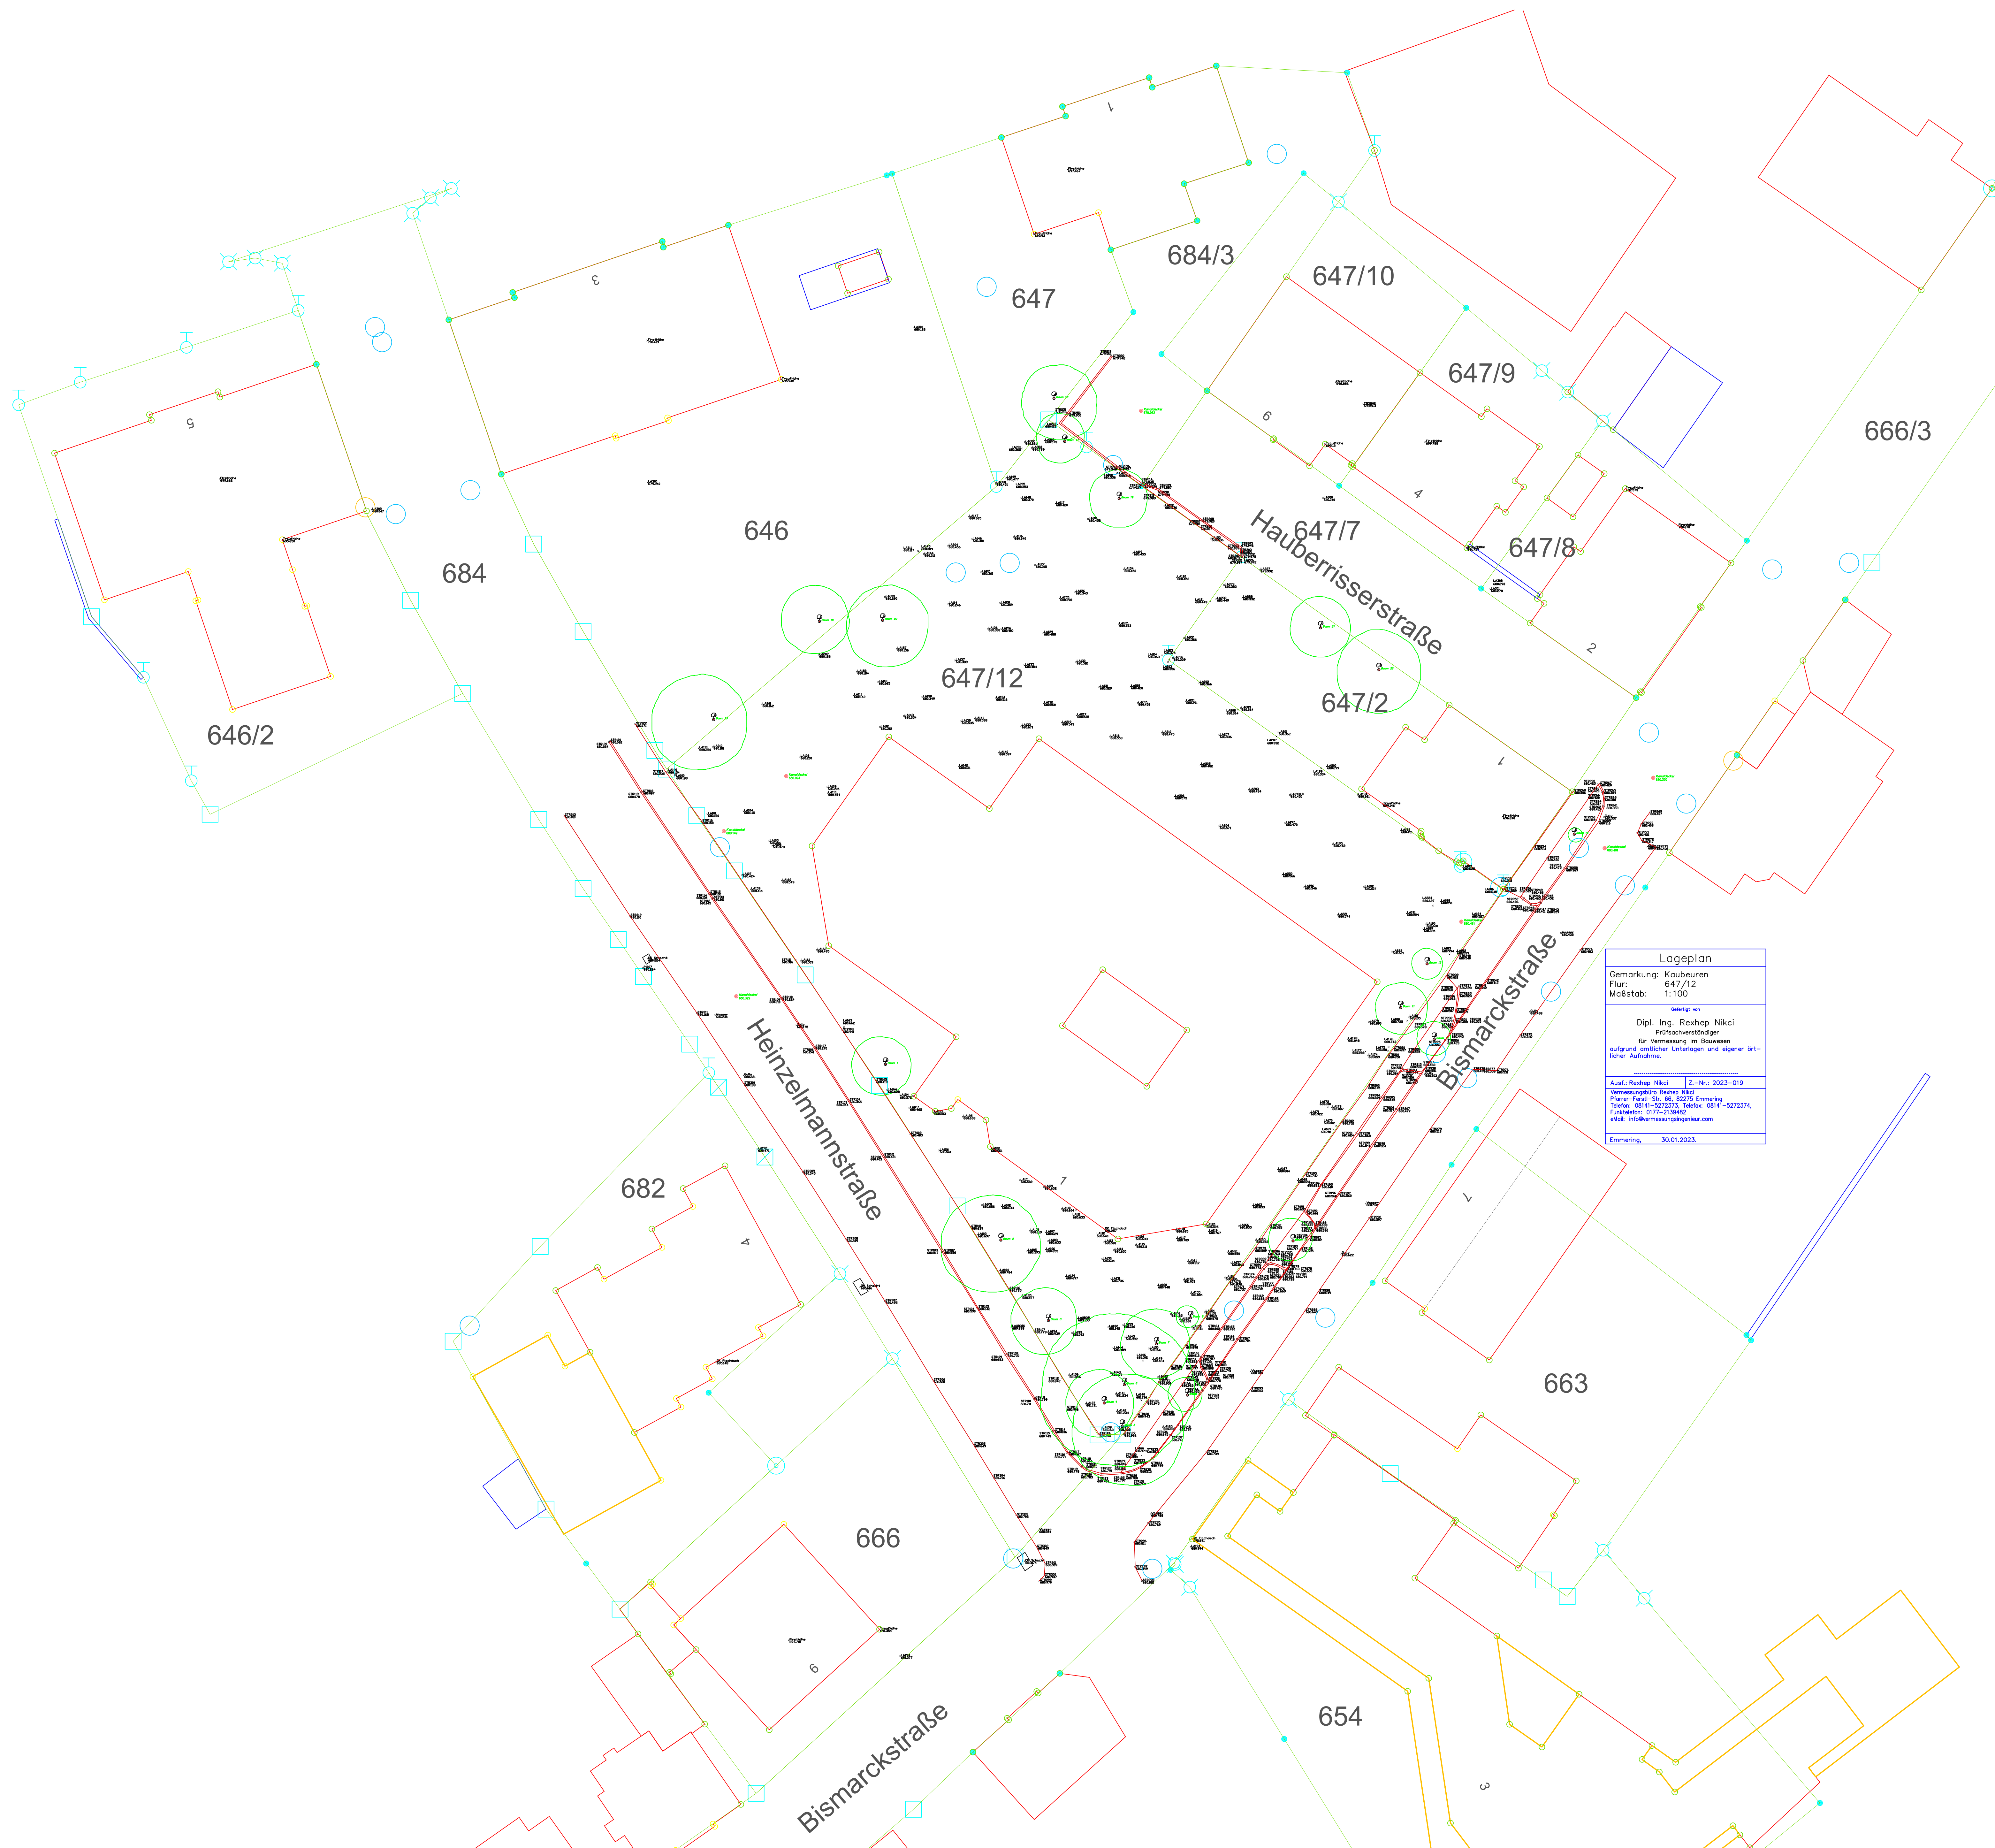

Lageplan	
Gemarkung: Kaubeuren	
Flur: 647/12	
Maßstab: 1:100	

Zuständig von	
Dipl.-Ing. Rexhep Nikci	
Höchstverordneter	
für Vermessung im Bauwesen	
aufgrund amtlicher Unterlagen und eigener ört-	
licher Aufnahme	

Ausf.: Rexhep Nikci	12-Nr.: 2023-019
Vermessungsamt Kaubeuren	
Platten-Post-Str. 69, 82775 Emmertshausen	
Telefon: 0844-5272333, Telefax: 0844-5272374	
Faksimile: 0844-5272462	
eMail: info@vermessungsamt-kaubeuren.com	

Entwerfung: 30.01.2023	