


Grundstück Flur Nr. 2974/54 | Straße Am Kesselberg (Wendehammer) 2977/3 | Grundstück Flur Nr. 2912 | Straße Nordlachenbühl 2844/11 | Grundstück Flur Nr. 2844/14

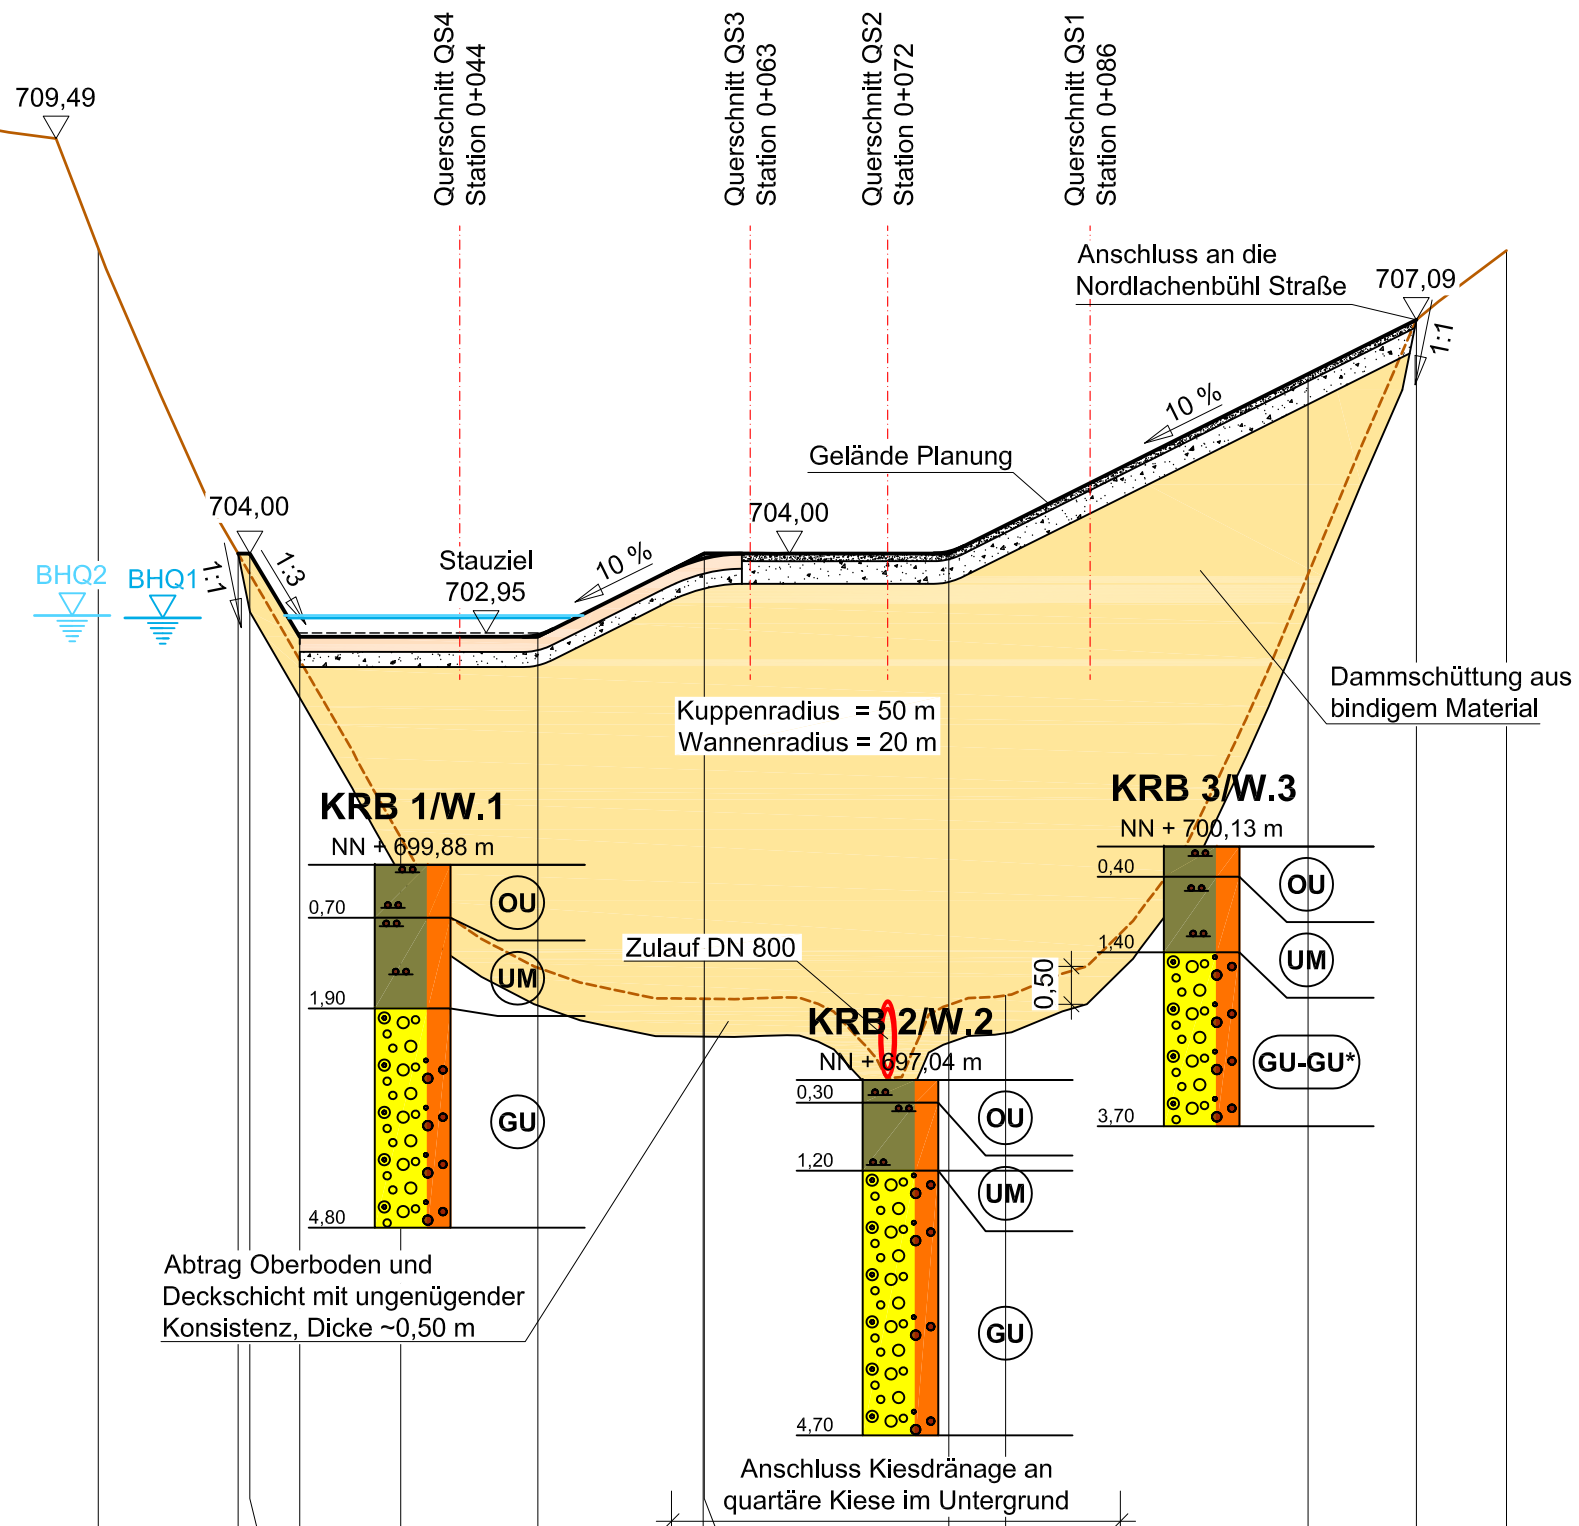

Längsschnitt Damm

690,00 m ü. NN

Gelände Planung	müNN			704,00	704,00	702,90	702,90	702,90	703,99	704,00	704,00	704,38	706,38	707,09		
Gelände Bestand	müNN	710,18	708,04	704,00		700,24			698,11			698,16		703,72	707,09	708,01
Stationierung	m	0,00	20,00	29,24	30,02	33,32	40,00	49,07	60,00	60,07	76,24	80,00	100,00	107,16	113,13	

Lageplan siehe Plan Nr. E40
 Längsschnitt siehe Plan Nr. E51
 Querschnitte siehe Plan Nr. E60, E61, E62 und E63
 Bauwerksplan siehe Plan Nr. E70 und E71



Nr.	Änderungen	geänd. am	Name	gepr. am	Name
Vorhaben: Hochwasserschutz Kaufbeuren Ortsteil Oberbeuren HRB Weidachgraben			Projekt.-Nr.: ea-KfbTBA-003.05		
Landkreis: Kaufbeuren Stadt: Kaufbeuren			Anlage: 10		
Maßstab: 1 : 500/100			Plan-Nr.: E 50		
Entwurfs- und Genehmigungsplanung			Datum	Name	
			entw.	Okt. 2020	Knödler
			gez.	Okt. 2020	Breunig
Vorhabensträger: Stadt Kaufbeuren, Abteilung Tiefbau, Kaiser-Max-Straße 1, 87600 Kaufbeuren			Entwurfsverfasser: Dr. Blasy - Dr. Øverland , Beratende Ingenieure GmbH & Co. KG, Moosstraße 3, 82279 Eching am Ammersee		
Datum	14.06.2021	Unterschrift			