
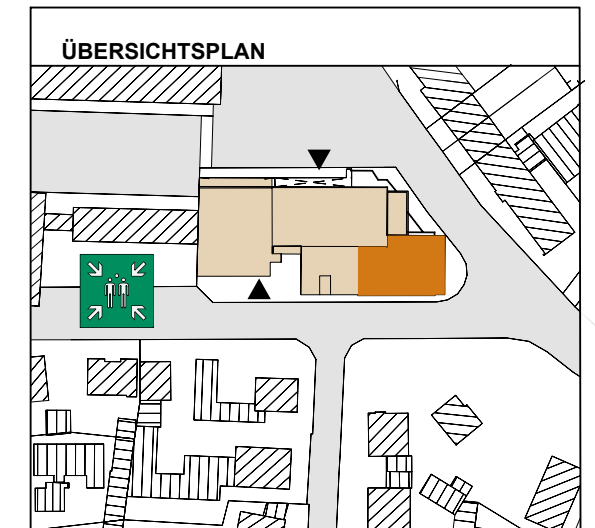


Bestuhlungs- und Rettungswegeplan

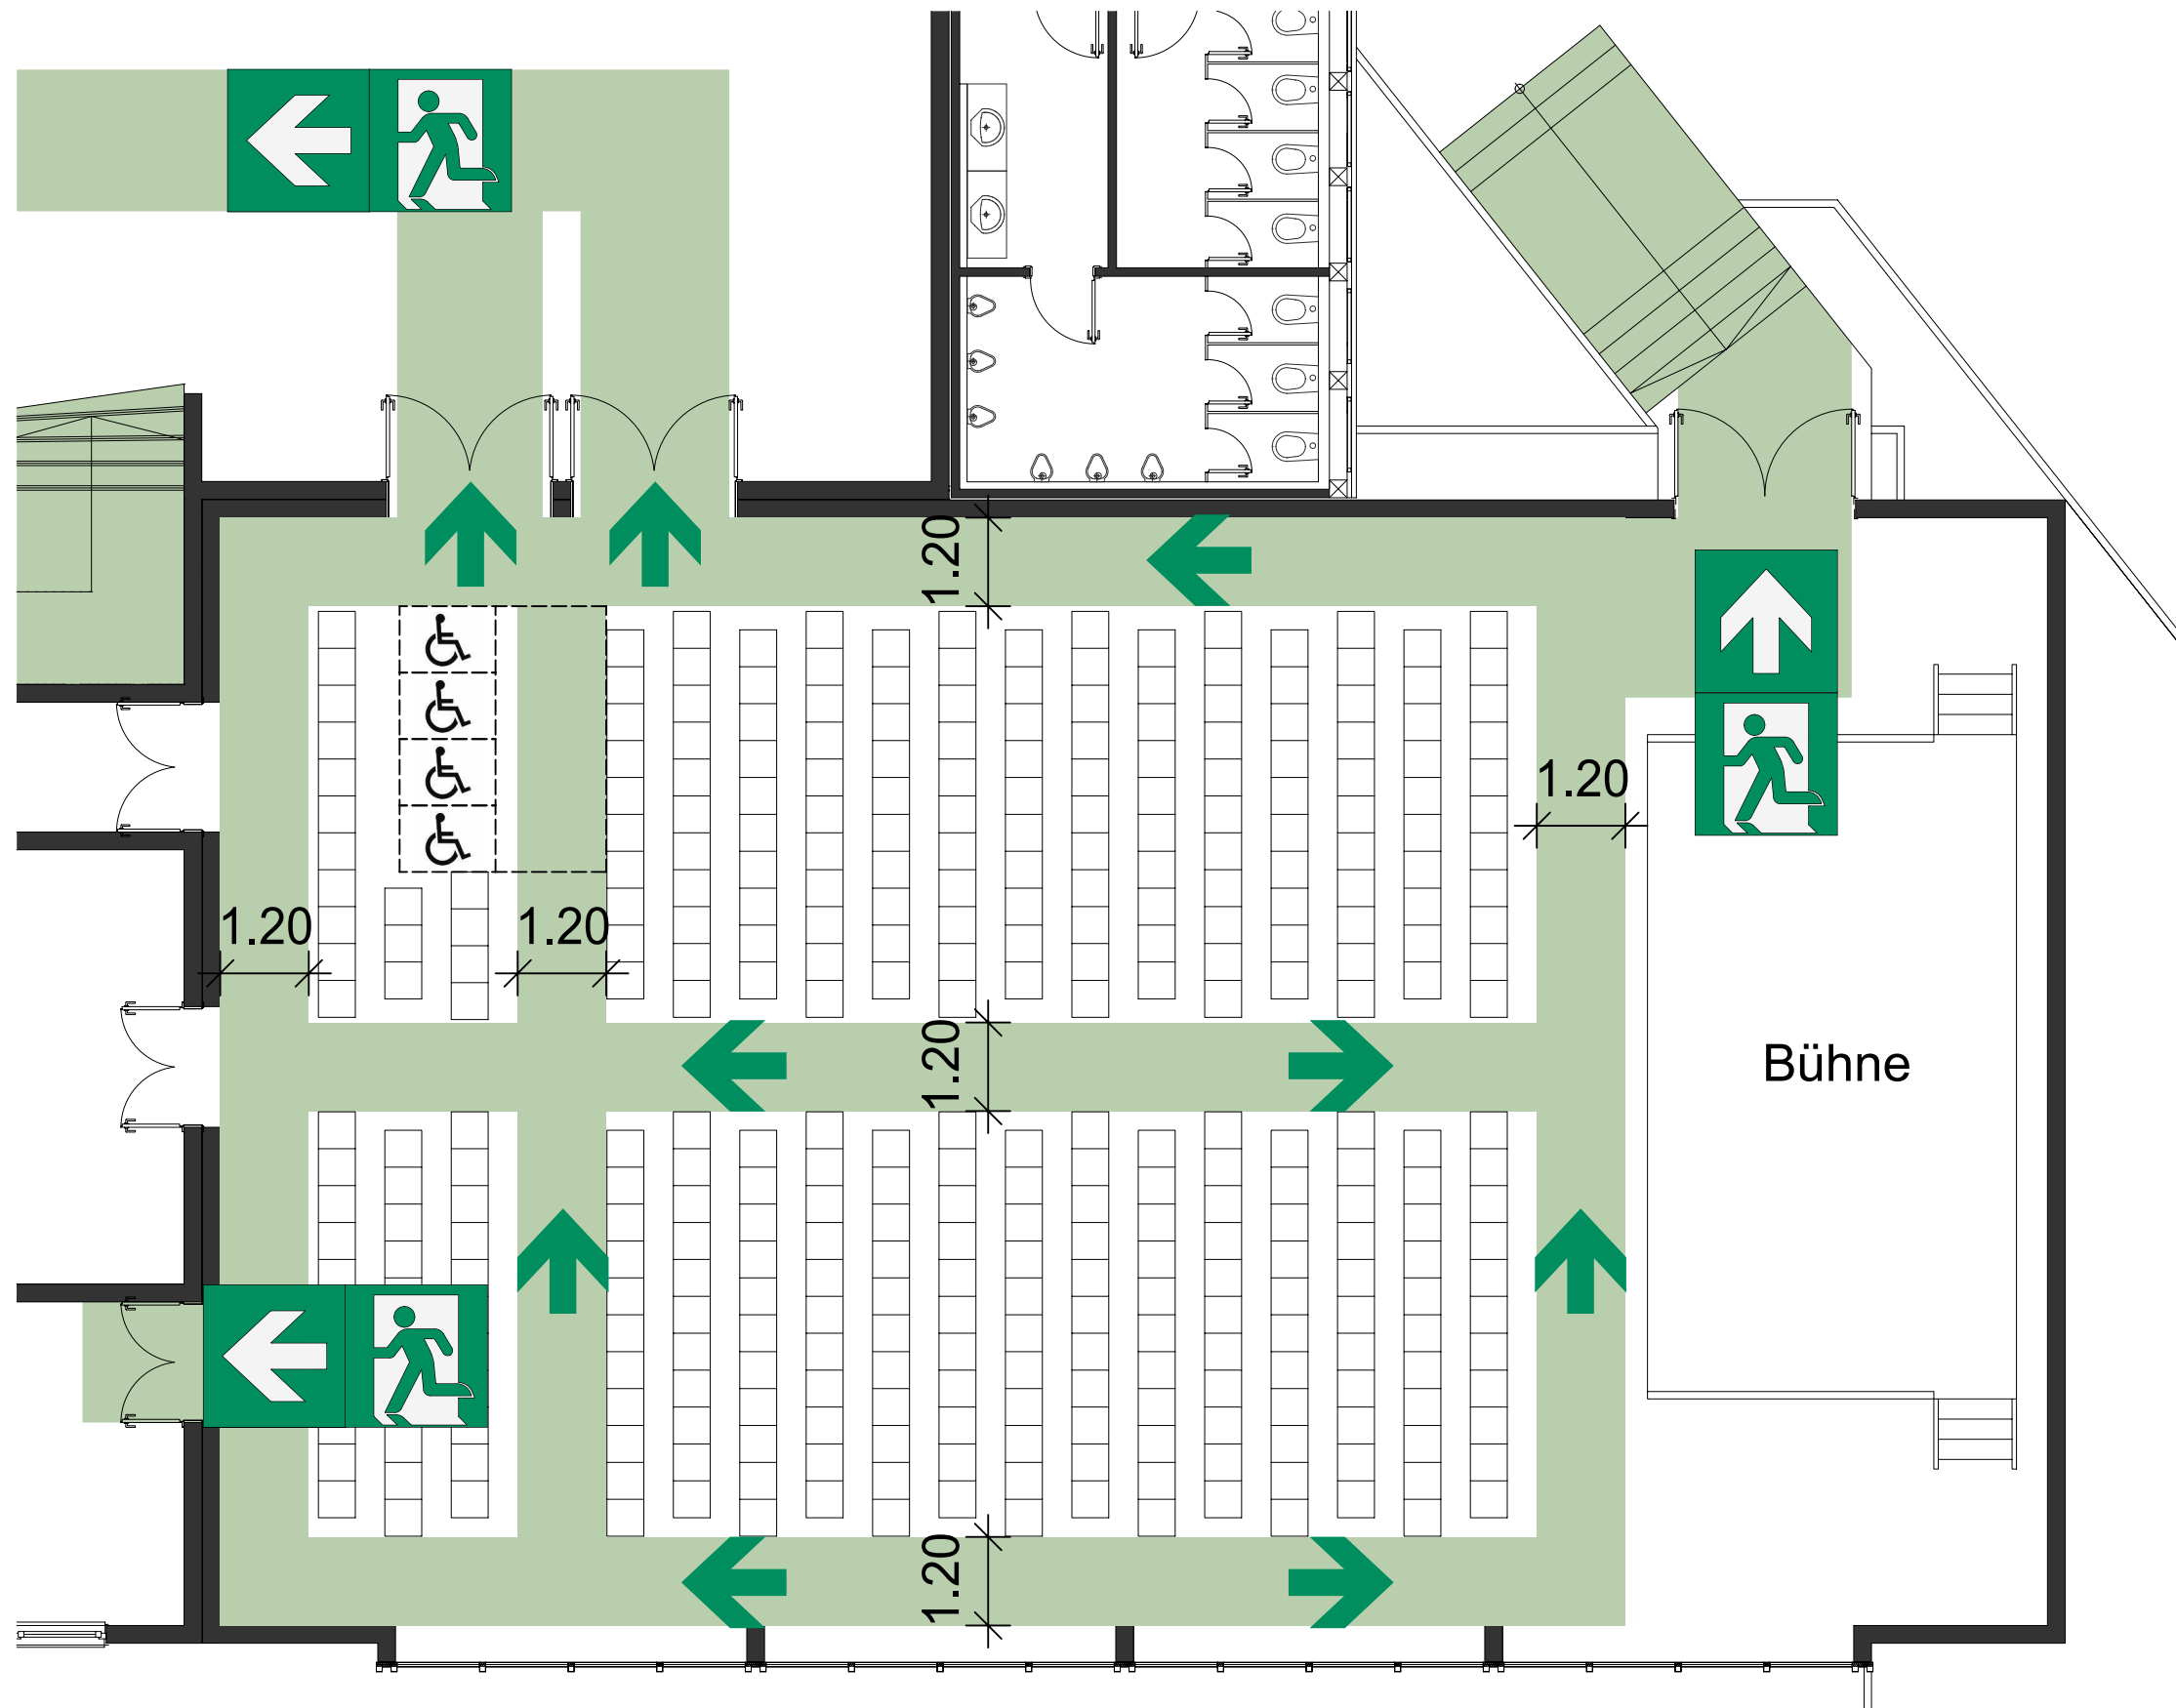

LEGENDE

- RETTUNGSWEG
- FLUCHTWEGRICHTUNG
- FLUCHTWEG/NOTAUSGANG
- RICHTUNGSANGABE
- SAMMELPLATZ

BESTUHLUNG

352 Besucher	sitzen:	stehen:	Rollstuhl:
4 Rollstuhl	352	0	4

GEBÄUDE

NAME UND ANSCHRIFT:
Gablonzer Haus
Bürgerplatz 1
87600 Kaufbeuren

STOCKWERKSBEZEICHNUNG:
ERDGESCHOSS

M = 1 : 100

PLAN

BEARBEITUNGS STAND:
Mai 2026

PLANNUMMER:
GH_EG_1

ERSTELLT:
Abteilung Hochbau
Kaiser-Max-Straße 1
87600 Kaufbeuren

