


### Längsschnitt Sickerstränge

690,00 m ü. NN

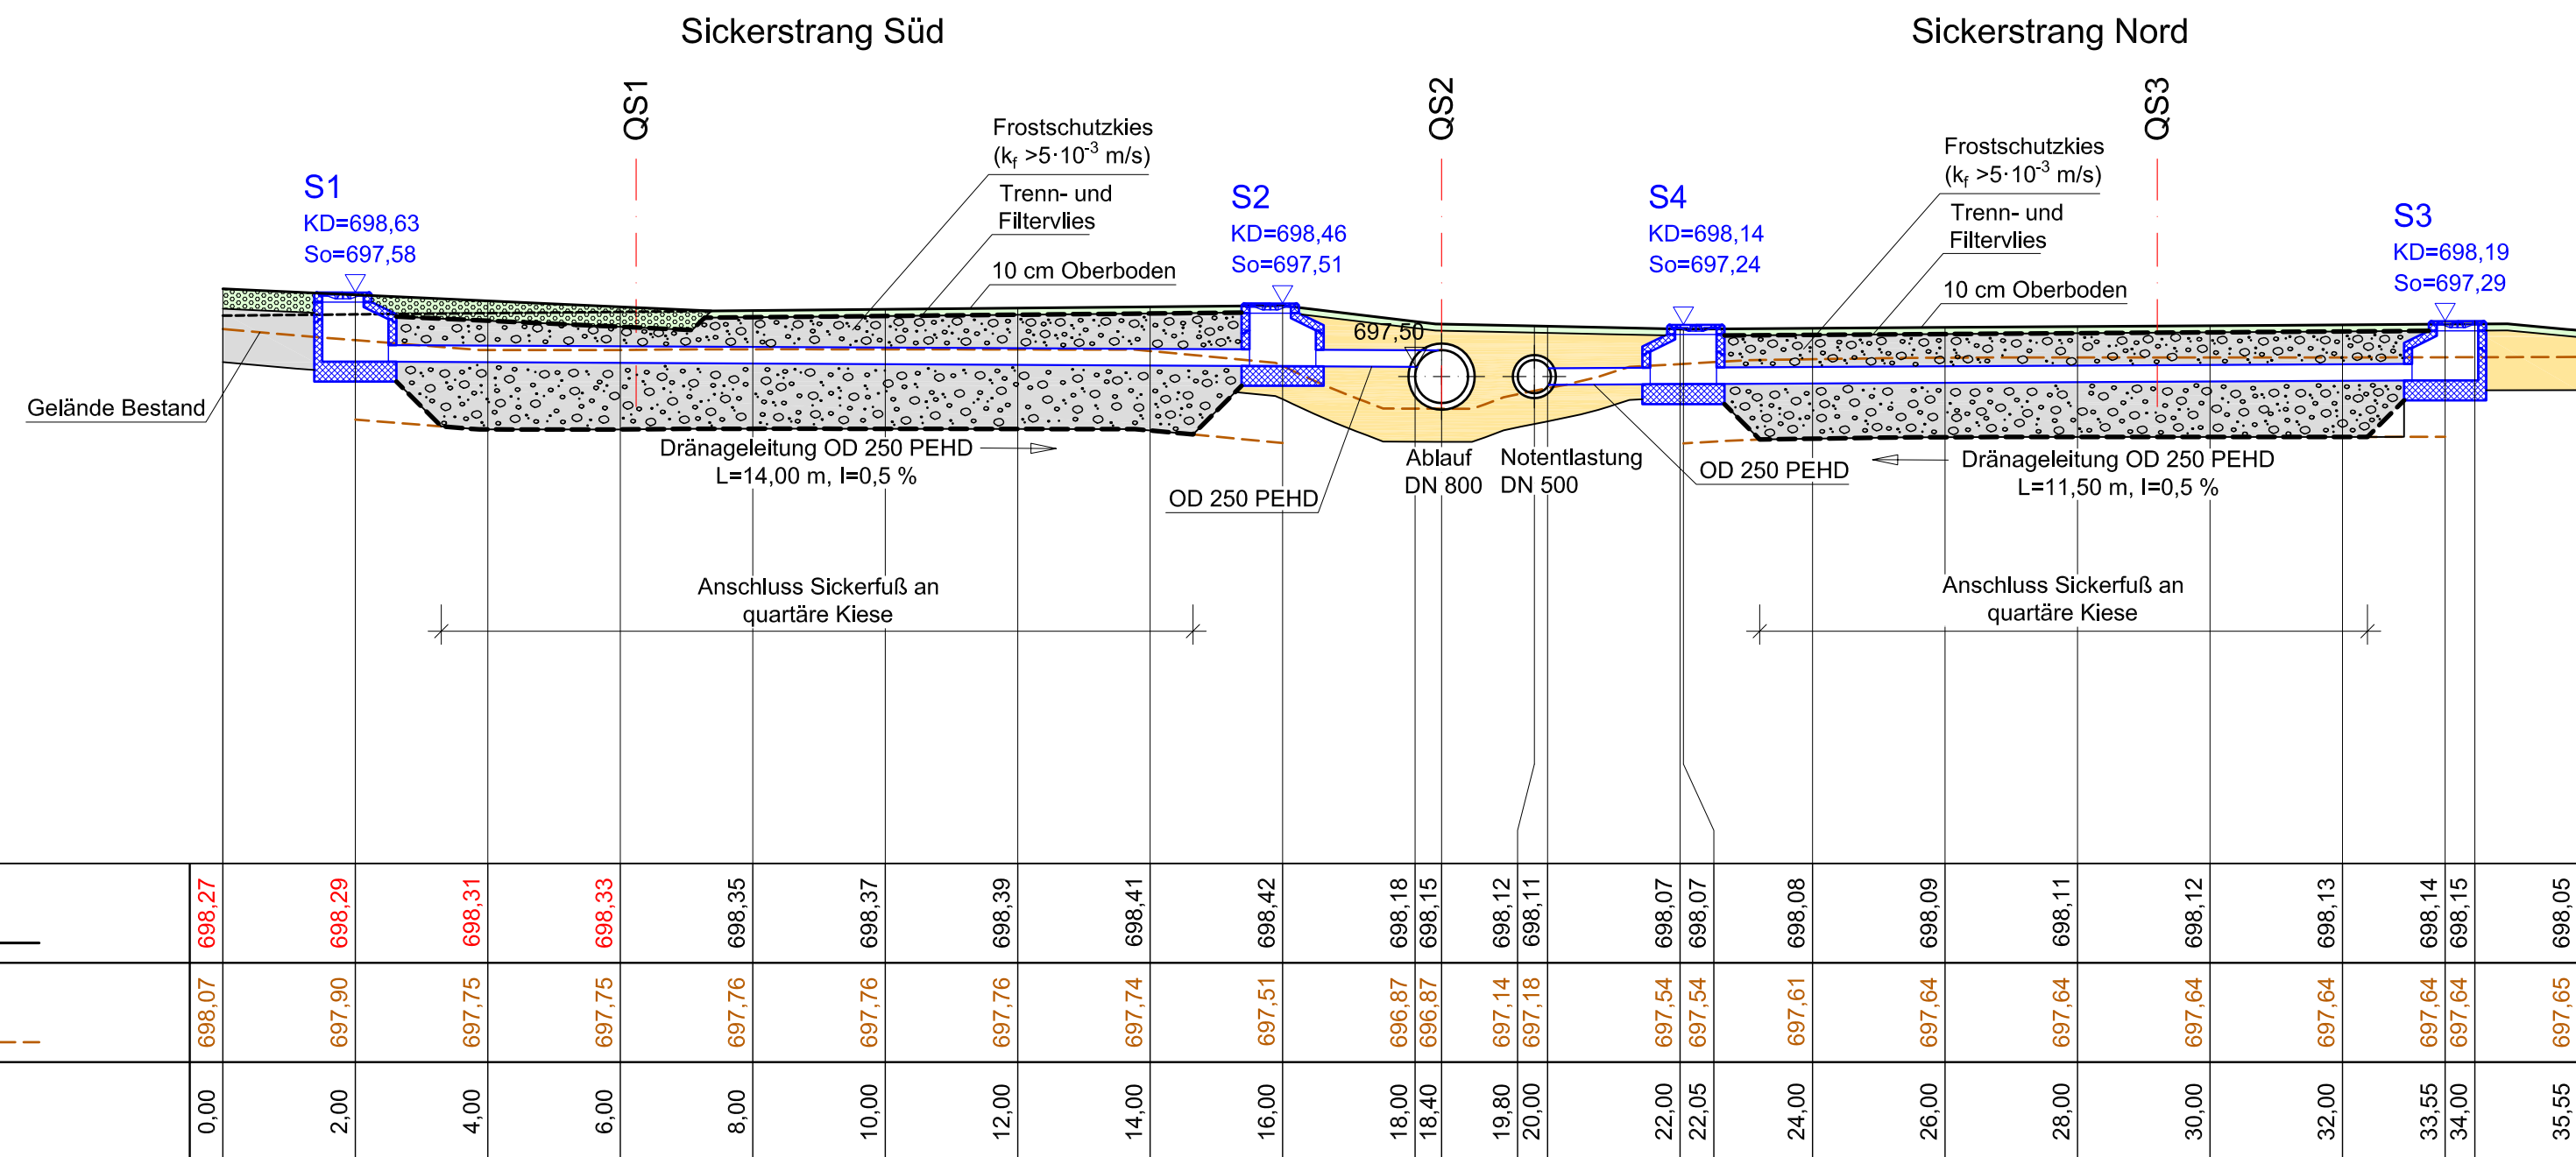

Lageplan siehe Plan Nr. E40  
 Längsschnitt siehe Plan Nr. E50  
 Querschnitte siehe Plan Nr. E60, E61, E62 und E63  
 Bauwerksplan siehe Plan Nr. E70 und E71

Gelände Planung	698,27	698,29	698,31	698,33	698,35	698,37	698,39	698,41	698,42	698,18	698,15	698,12	698,11	698,07	698,07	698,08	698,09	698,11	698,12	698,13	698,14	698,15	698,05
Gelände Bestand	698,07	697,90	697,75	697,75	697,76	697,76	697,76	697,74	697,51	696,87	696,87	697,14	697,18	697,54	697,54	697,61	697,64	697,64	697,64	697,64	697,64	697,64	697,65
Stationierung	0,00	2,00	4,00	6,00	8,00	10,00	12,00	14,00	16,00	18,00	18,40	19,80	20,00	22,00	22,05	24,00	26,00	28,00	30,00	32,00	33,55	34,00	35,55



Nr.	Änderungen	geänd. am	Name	gepr. am	Name
Vorhaben:			Projekt-Nr.: ea-KfbTBA-003.05		
Hochwasserschutz Kaufbeuren Ortsteil Oberbeuren HRB Weidachgraben			Anlage: <b>10</b>		
Landkreis: Kaufbeuren Stadt: Kaufbeuren			Plan-Nr.: <b>E 51</b>		
Maßstab: <b>1 : 100</b>	<b>Längsschnitt Sickerstränge HRB Weidachgraben</b>		Datum	Name	
			entw.	Okt. 2020	Knödler
			gez.	Okt. 2020	Lenz
Entwurfs- und Genehmigungsplanung			gepr.	14.6.2021	
Vorhabensträger:			Entwurfsverfasser:		
Stadt Kaufbeuren Abteilung Tiefbau Kaiser-Max-Straße 1 87600 Kaufbeuren			Dr. Blasy - Dr. Øverland Beratende Ingenieure GmbH & Co. KG Moosstraße 3 82279 Eching am Ammersee		
Datum	Unterschrift		14.06.2021	Datum	
				Unterschrift	