



Querschnitt QS1  
Station 0+086

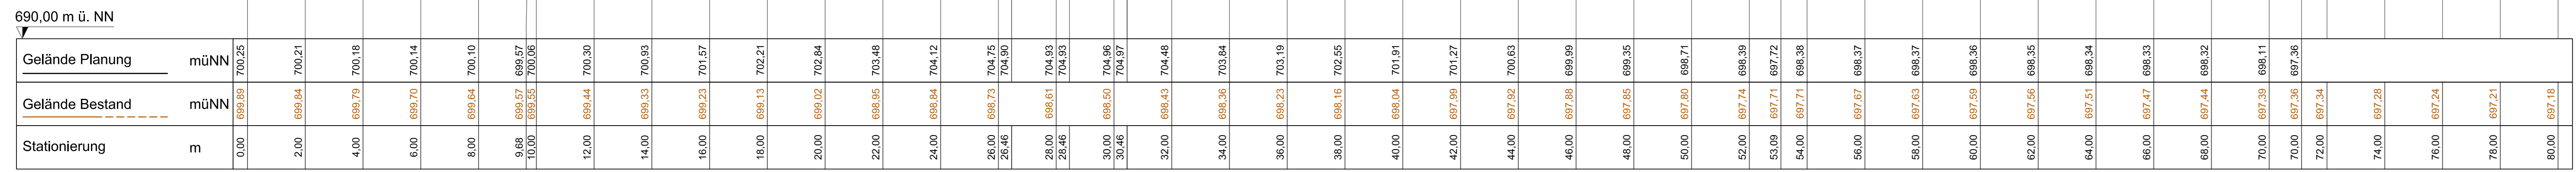

Querschnitt QS2  
Station 0+072

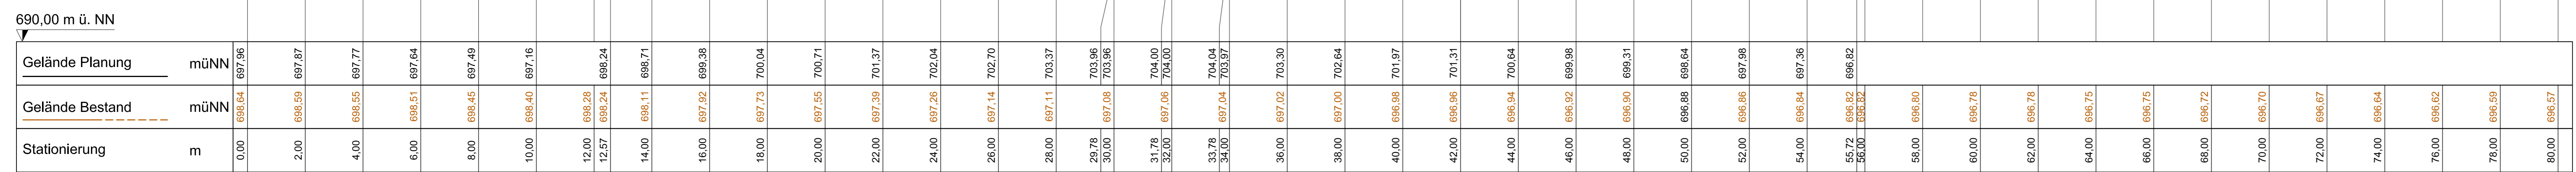

Lageplan siehe Plan Nr. E40  
Längsschnitte siehe Plan Nr. E50 und E51  
Querschnitte siehe Plan Nr. E61, E62 und E63  
Bauwerksplan siehe Plan Nr. E70 und E71



Nr.	Änderungen	geänd. am	Name	gepr. am	Name
Vorhaben: <b>Hochwasserschutz Kaufbeuren Ortsteil Oberbeuren HRB Weildachgraben</b>			Projekt-Nr.: ea-KfTBTA-003.05		
Landkreis: <b>Kaufbeuren</b> Stadt: <b>Kaufbeuren</b>			Anlage: <b>10</b>		
Maßstab: <b>1 : 100</b>			Plan-Nr.: <b>E 60</b>		
Entwurfs- und Genehmigungsplanung			Datum	Name	
			entw. Okt. 2020	Knödler	
Vorhabensträger: Stadt Kaufbeuren, Abteilung Tiefbau, Kaiser-Max-Strasse 1, 87600 Kaufbeuren			gez. Okt. 2020	Lenz	
			gepr. 14.06.2021		
Datum			Unterschrift		
14.06.2021			Dr. Blasy - Dr. Overland, Beratende Ingenieure GmbH & Co. KG, Moosstraße 3, 82279 Eching am Ammersee		
Datum			Unterschrift		