



### Querschnitt QS9 Zufahrt Ost

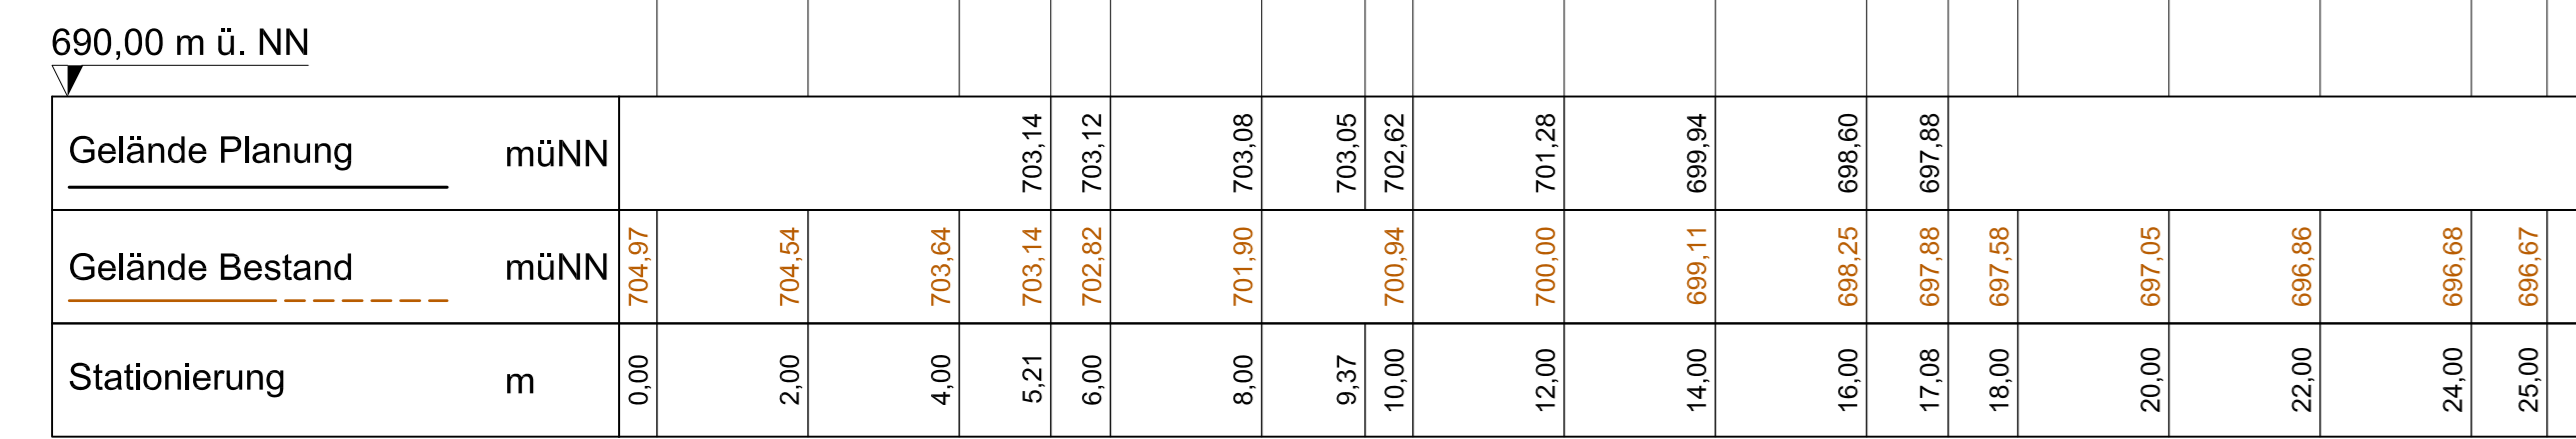

### Querschnitt QS10 Zufahrt Ost

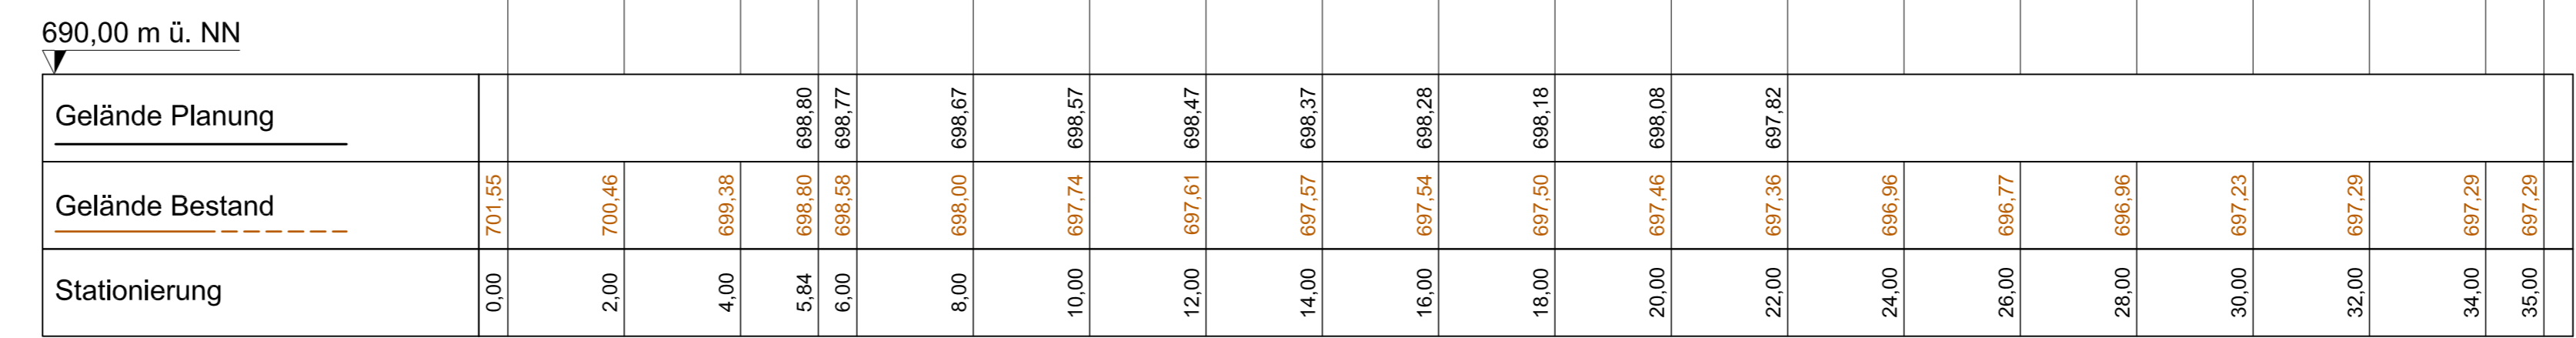

Lageplan siehe Plan Nr. E40  
Längsschnitte siehe Plan Nr. E50 und E51  
Querschnitte siehe Plan Nr. E60, E61 und E62  
Bauwerksplan siehe Plan Nr. E70 und E71



Nr.	Änderungen	geänd. am	Name	gepr. am	Name
Vorhaben: <b>Hochwasserschutz Kaufbeuren Ortsteil Oberbeuren HRB Weidachgraben</b>			Projekt-Nr.: ea-KfbTBA-003.05		
Landkreis: <b>Kaufbeuren</b> Stadt: <b>Kaufbeuren</b>			Anlage: <b>10</b>		
Maßstab: <b>1 : 100</b>			Plan-Nr.: <b>E 63</b>		
Entwurfs- und Genehmigungsplanung			Datum	Name	
			entw. Okt. 2020	Knödler	
Vorhabensträger: Stadt Kaufbeuren Abteilung Tiefbau Kaiser-Max-Straße 1 87600 Kaufbeuren			gepr.	Name	
			gepr. 14.06.2021	Lenz	
Entwurfsverfasser: <b>Dr. Blasy - Dr. Øverland</b> Beratende Ingenieure GmbH & Co. KG Moosstraße 3 82279 Echting am Ammersee			Datum		
Datum			14.06.2021		Unterschrift
Unterschrift			Datum		Unterschrift