Längsschnitt

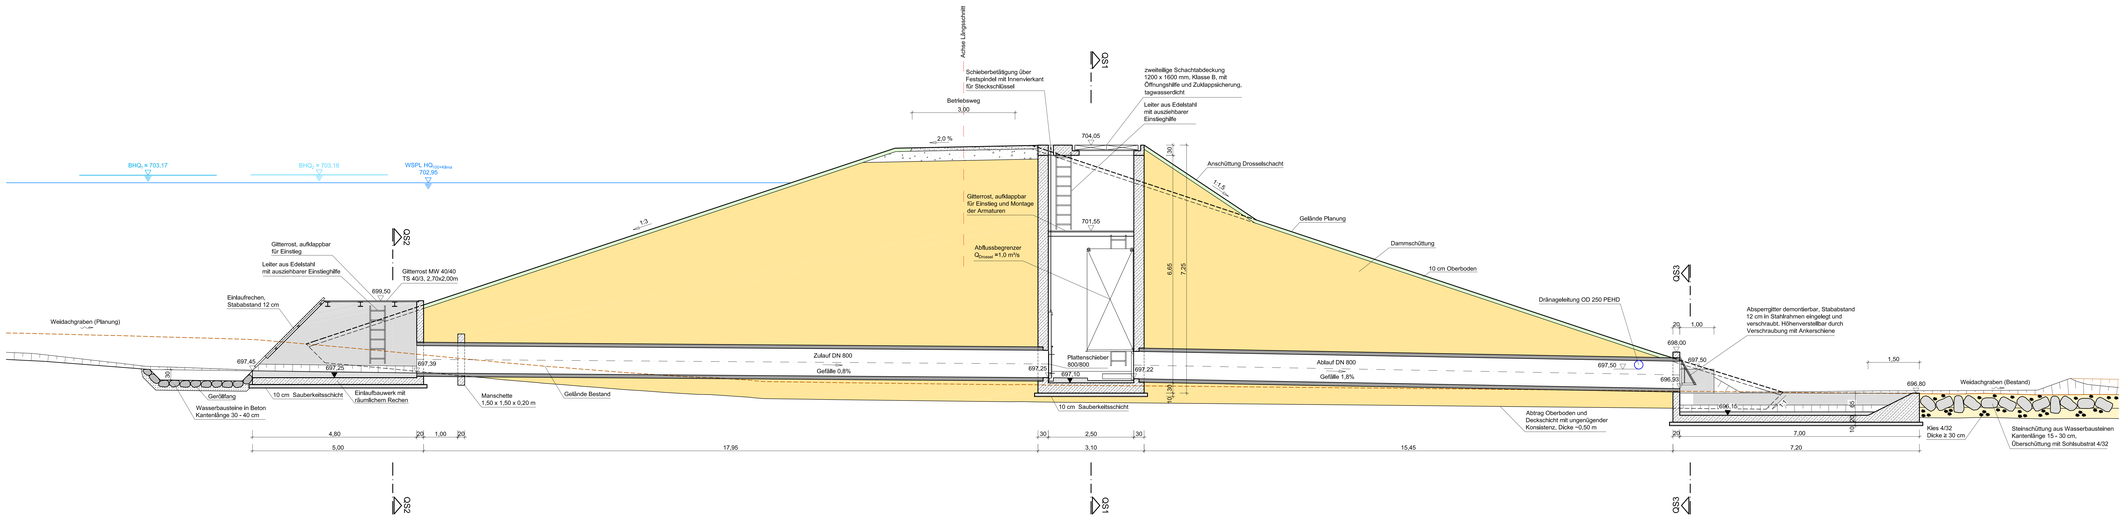

Grundriß

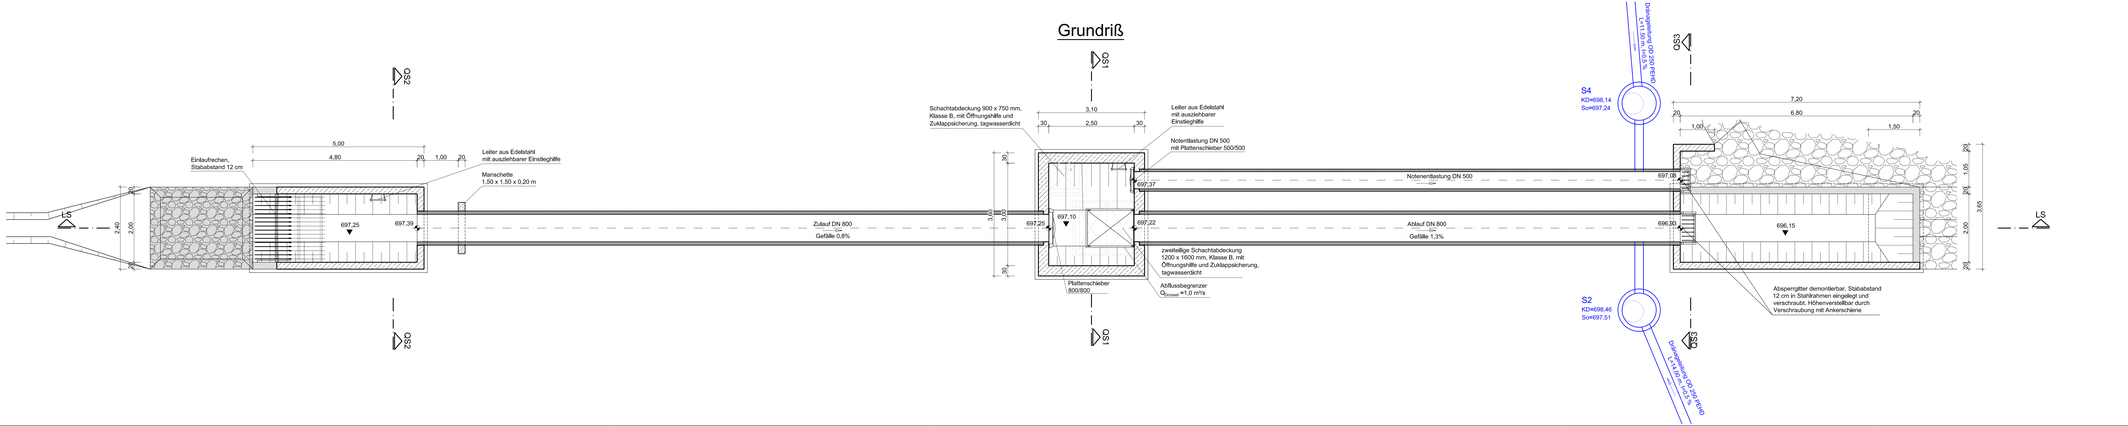

Lageplan siehe Plan Nr. E40
Längsschnitt siehe Plan Nr. E50 und E51
Querschnitte siehe Plan Nr. E60, E61, E62 und E63
Bauwerksplan siehe Plan Nr. E71

Nr.	Änderungen	gänd. am	Name	gepr. am	Name

Vorhaben: **Hochwasserschutz Kaufbeuren Ortsteil Oberbeuren HRB Weidachgraben**

Projekt.-Nr.: ea-Kb/TBA-003.05

Anlage: **10**

Landkreis: **Kaufbeuren** Stadt: **Kaufbeuren**

Plan-Nr.: **E 70**

Maßstab: **1 : 50**

Bauwerksplan Betriebsauslass Grundriss und Längsschnitt HRB Weidachgraben

Entwurfs- und Genehmigungsplanung

	Datum	Name
entw.	Okt. 2020	Knödler
gez.	Okt. 2020	Lenz
gepr.	14.06.2021	

Vorhabensträger:
Stadt Kaufbeuren
Abteilung Tiefbau
Kaiser-Max-Straße 1
87600 Kaufbeuren

Datum Unterschrift

Entwurfsverfasser:
Dr. Blasy – Dr. Øverland
Beratende Ingenieure GmbH & Co. KG
Moosstraße 3 82279 Eching am Ammersee

14.06.2021
Datum Unterschrift