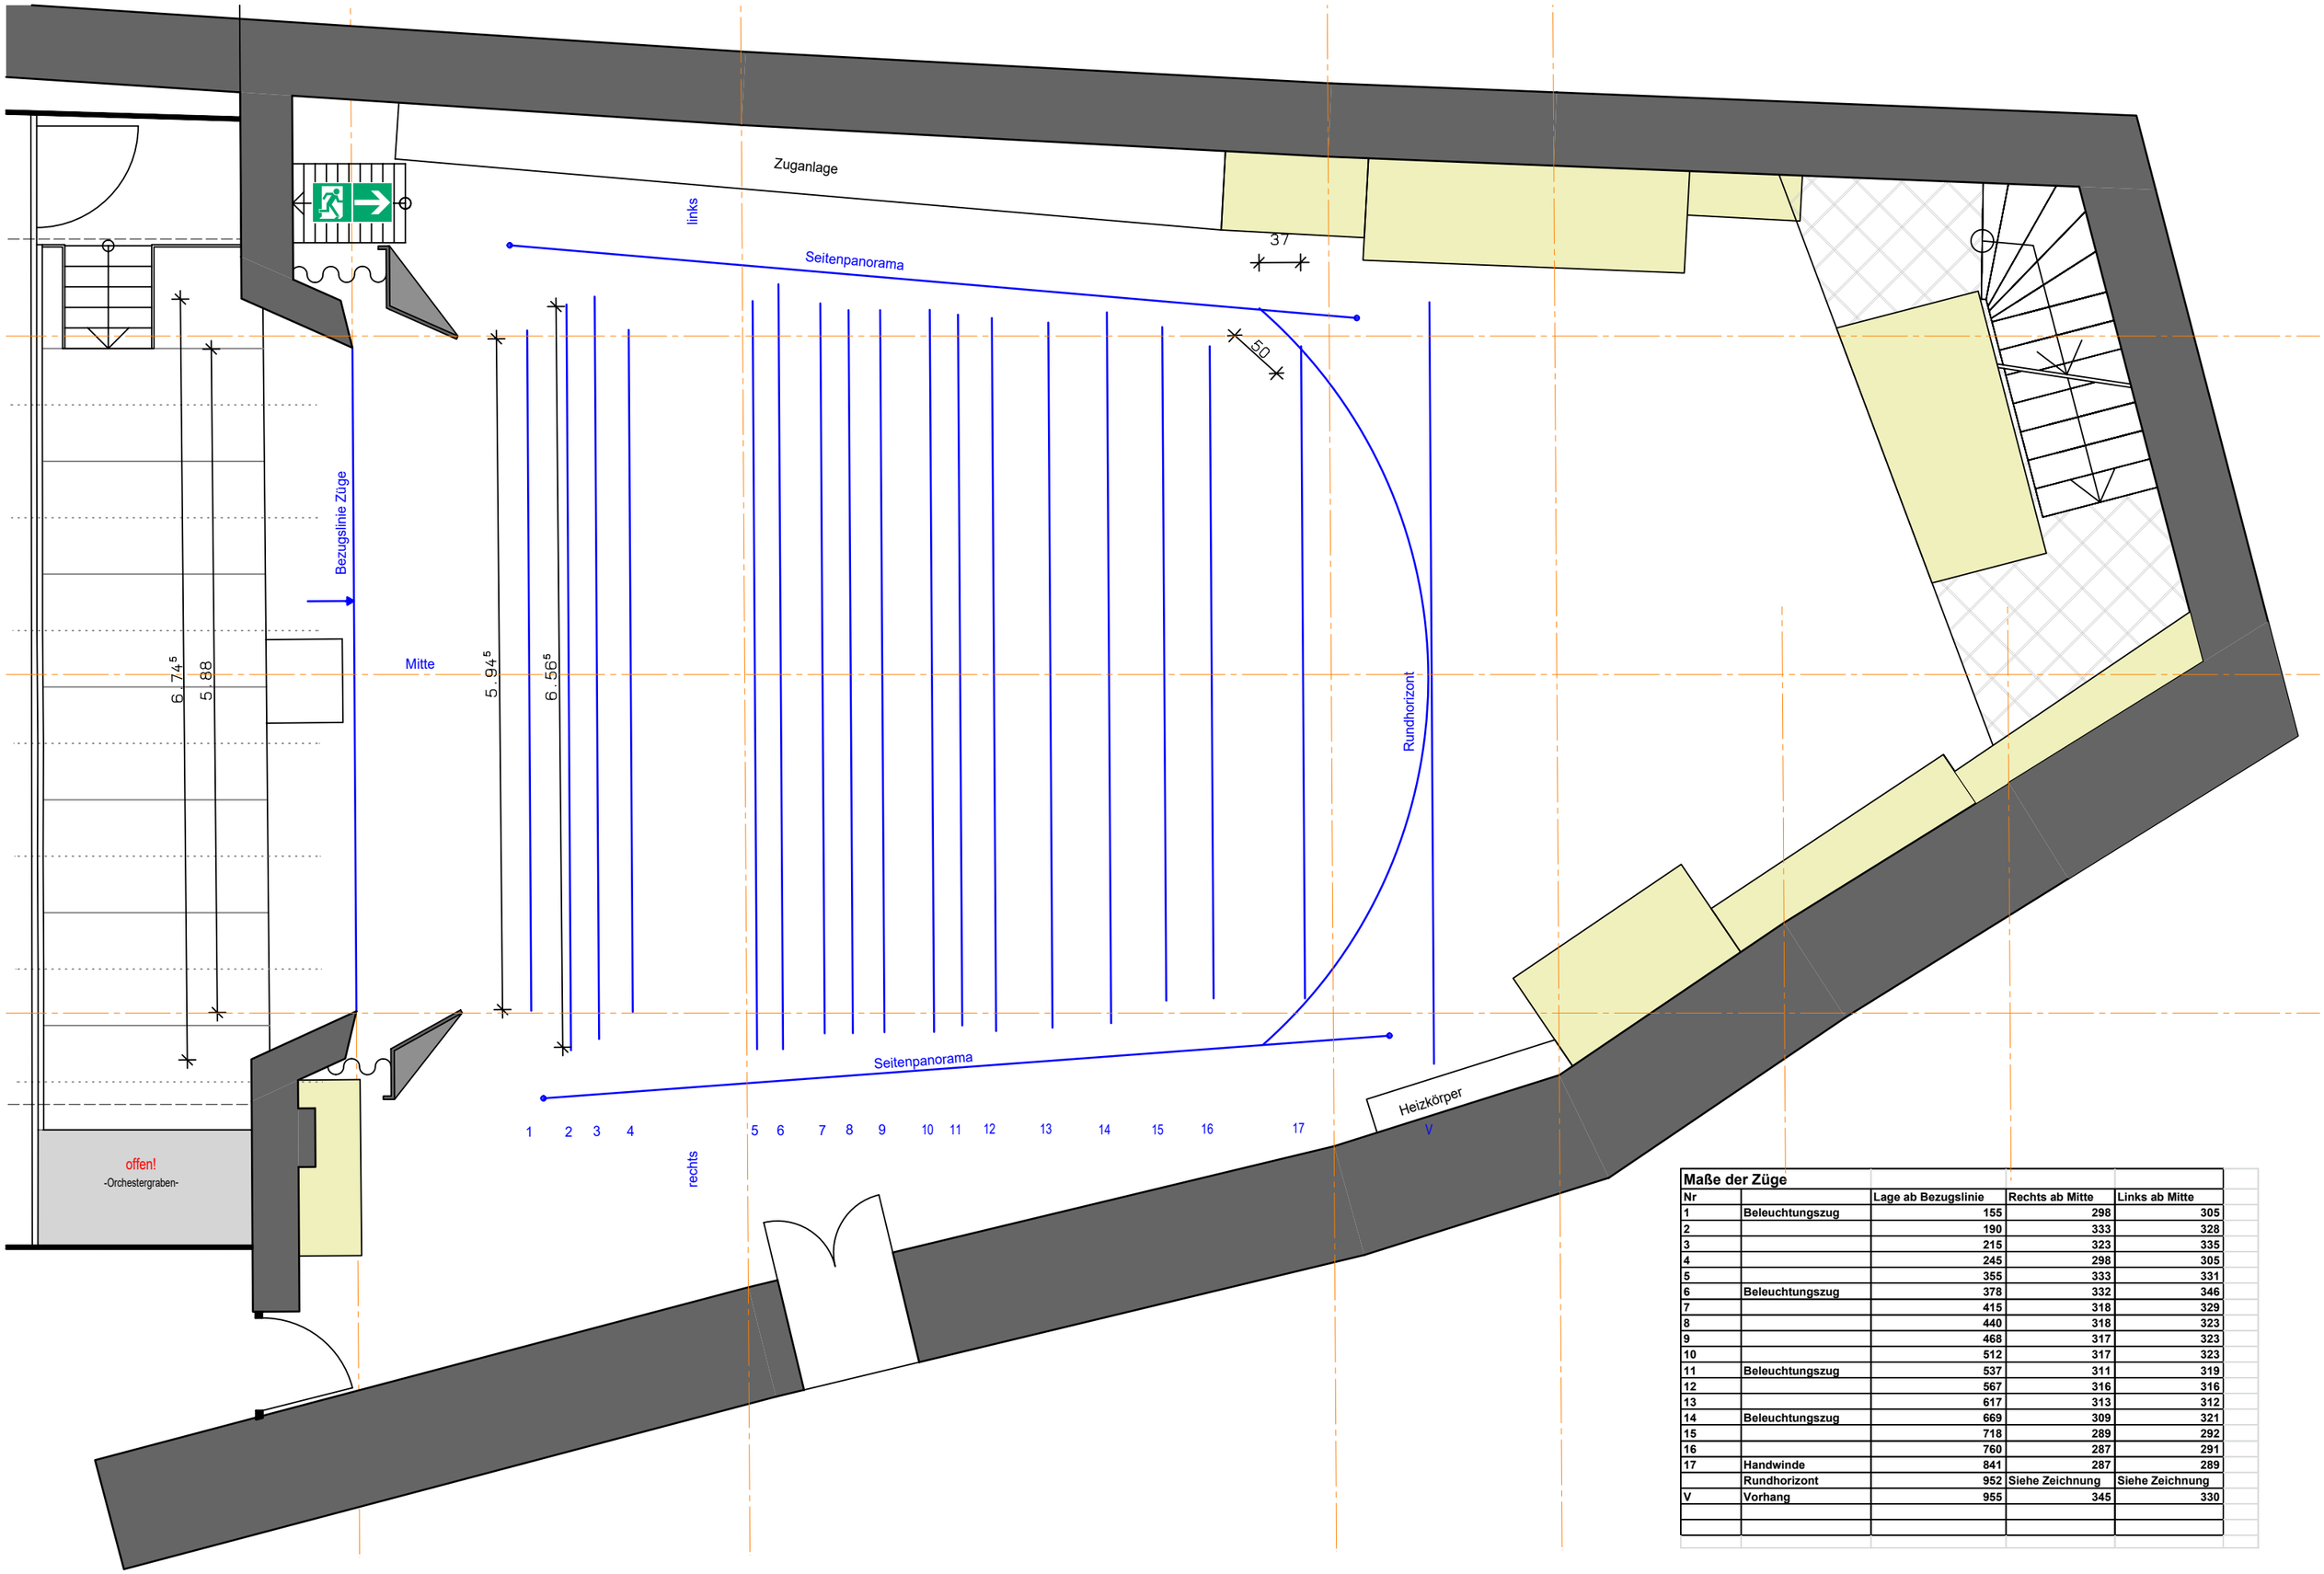


Maße der Züge				
Nr		Lage ab Bezugslinie	Rechts ab Mitte	Links ab Mitte
1	Beleuchtungszug	155	298	305
2		190	333	328
3		215	323	335
4		245	298	305
5		355	333	331
6	Beleuchtungszug	378	332	346
7		415	318	329
8		440	318	323
9		468	317	323
10		512	317	323
11	Beleuchtungszug	537	311	319
12		567	316	316
13		617	313	312
14	Beleuchtungszug	669	309	321
15		718	289	292
16		760	287	291
17	Handwinde	841	287	289
	Rundhorizont	952	Siehe Zeichnung	Siehe Zeichnung
V	Vorhang	955	345	330

Stadttheater
Bühnenplan_1 : 50_18.01.2023